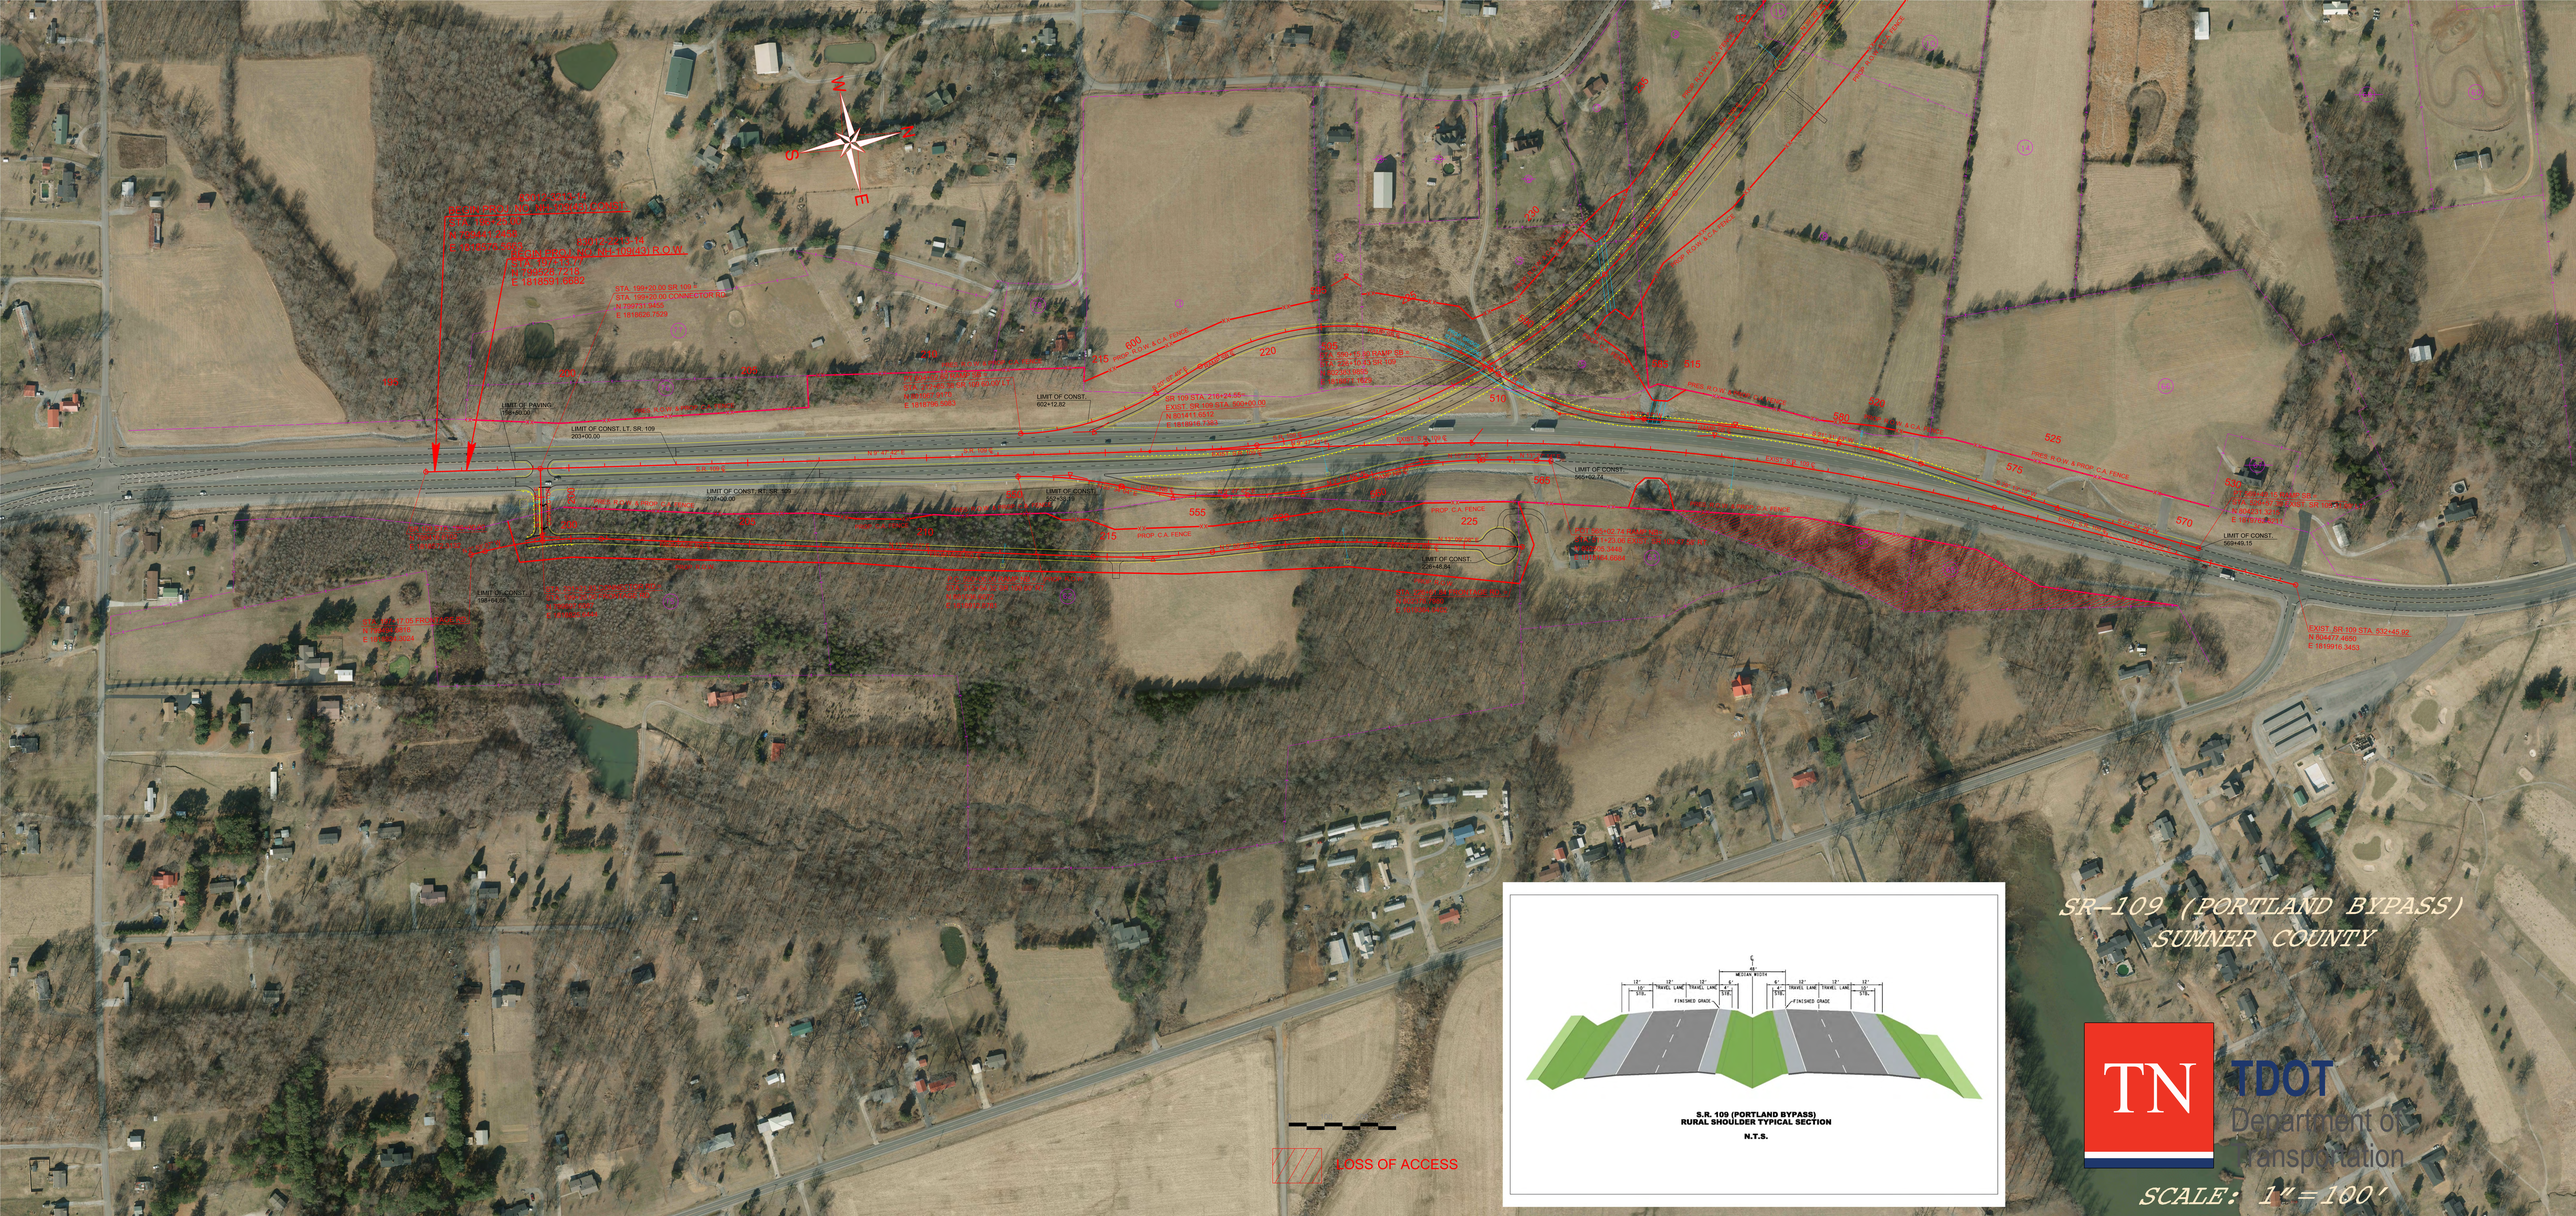

LIMIT OF CONST. LT. SR. 109
203+00.00
LIMIT OF CONST. RT. SR. 109
203+00.00
LIMIT OF CONST.
602+12.82
LIMIT OF CONST.
965+92.74
LIMIT OF CONST.
226+46.84
LIMIT OF CONST.
563+45.15
LIMIT OF PAVING
156+00.00
LIMIT OF CONST.
156+64.39
PROP. R.O.W. & C.A. FENCE
EXIST. R.O.W. & C.A. FENCE
PROP. C.A. FENCE
EXIST. SR 109 STA. 216+24.85
EXIST. SR 109 STA. 563+20.00
N 804141.5512
E 1818918.2353
EXIST. SR 109 STA. 532+45.82
N 804477.4690
E 1819916.3453
STA. 199+20.00 SR 109
N 799723.3455
E 1818626.7529
STA. 199+20.00 CONNECTOR SR 109
N 799723.3455
E 1818591.6882
PROP. SR 109 STA. 216+24.85
N 801911.7218
E 1818591.6882
PROP. SR 109 STA. 563+20.00
N 804141.5512
E 1818918.2353
PROP. SR 109 STA. 532+45.82
N 804477.4690
E 1819916.3453
PROP. SR 109 STA. 203+00.00
N 799723.3455
E 1818626.7529
EXIST. SR 109 STA. 203+00.00
N 799723.3455
E 1818626.7529
EXIST. SR 109 STA. 156+64.39
N 799723.3455
E 1818626.7529
PROP. SR 109 STA. 156+64.39
N 799723.3455
E 1818626.7529
PROP. SR 109 STA. 602+12.82
N 801911.7218
E 1818591.6882
PROP. SR 109 STA. 965+92.74
N 803.3448
E 1819
PROP. SR 109 STA. 226+46.84
N 802.3448
E 1819
PROP. SR 109 STA. 563+45.15
N 804141.5512
E 1818918.2353
PROP. SR 109 STA. 532+45.82
N 804477.4690
E 1819916.3453
EXIST. SR 109 STA. 532+45.82
N 804477.4690
E 1819916.3453
PROP. SR 109 STA. 156+64.39
N 799723.3455
E 1818626.7529
PROP. SR 109 STA. 203+00.00
N 799723.3455
E 1818626.7529
EXIST. SR 109 STA. 156+64.39
N 799723.3455
E 1818626.7529
EXIST. SR 109 STA. 203+00.00


SR-76 STA. 47+00.00
N 808119.7606
E 1819914.7240
LIMIT OF CONST.
30+00.00
SR-109 (PORTLAND BYPASS) STA. 114+00.00
LIMIT OF CONST.
114+00.00
SR-109 (PORTLAND BYPASS) STA. 289+91.15
JACKSON RD. STA. 123+00.00
N 808102.3701
E 1814808.0651
JACKSON RD. STA. 100+00.00
N 809385.1507
E 1815540.2669
SR-109 (PORTLAND BYPASS) STA. 100+84.40
N 808237.9566
E 1817813.0247
LIMIT OF CONST.
STA. 99+30.00
LIMIT OF CONST.
80+00.00
LIMIT OF CONST.
71+50.00
SR-109 (PORTLAND BYPASS) STA. 80+90.00
DORRIS RD. STA. 99+00.00
N 808620.2963
E 1817718.9656
DORRIS RD. STA. 80+90.00
DORRIS RD. 2 STA. 100+00.00
N 809490.0141
E 1818132.7252
PROP. R.O.W. & C.A. FENCE
PROP. R.O.W.
PROP. E.O.P.
PROP. E.O.S.
PROP. R.O.W. & C.A. GRADE
PROP. R.O.W. & C.A. FENCE


SR-109 (PORTLAND BYPASS)
SUMNER COUNTY
SCALE: 1"=100'
TDOT
Department of Transportation
S.R. 109 (PORTLAND BYPASS)
RURAL SHOULDER TYPICAL SECTION
N.T.S.
83012-2212-14
BEGIN ADJ. PROJ. NO. NH-109(41) R.O.W.
STA. 380+55.73
N 814,368.3930
E 1809529.2504
83012-2213-14
END PROJ. NO. NH-109(43) R.O.W.
STA. 384+75.00
N 815671.9724
E 1809135.5729
83012-3213-14
END PROJ. NO. NH-109(43) CONST.
STA. 384+75.00
N 815671.9724
E 1809135.5729
LIMIT OF CONST. 140+00.00
LIMIT OF CONST. 141+00.00
LIMIT OF CONST. 151+00.00
LIMIT OF CONST. 160+00.00
PAYNE RD. STA. 152+00.00
RUSTIN BRANCH RD. STA. 160+00.00
N 815344.2677
E 1809485.2605
PROP. R.O.W. & C.A. FENCE
PROP. R.O.W.
N 27° 32' 36" W
S 27° 32' 36" E
330
335
